




PROVINCIA AUTONOMA DI TRENTO

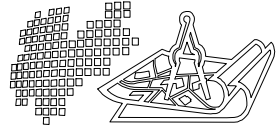

SERVIZIO CATASTO

UFFICIO DEL CATASTO DI: TRENTO

COMUNE AMMINISTRATIVO DI: TRENTO

C.C. SOPRAMONTE

P.ed. 1104


Sub. 5

p.m.

PROT. \_\_\_\_\_ (riservato all'Ufficio)

N. d'ord. \_\_\_\_\_ di N. fogli \_\_\_\_\_

PIANTA PIANO TERRA H=VARIABILE

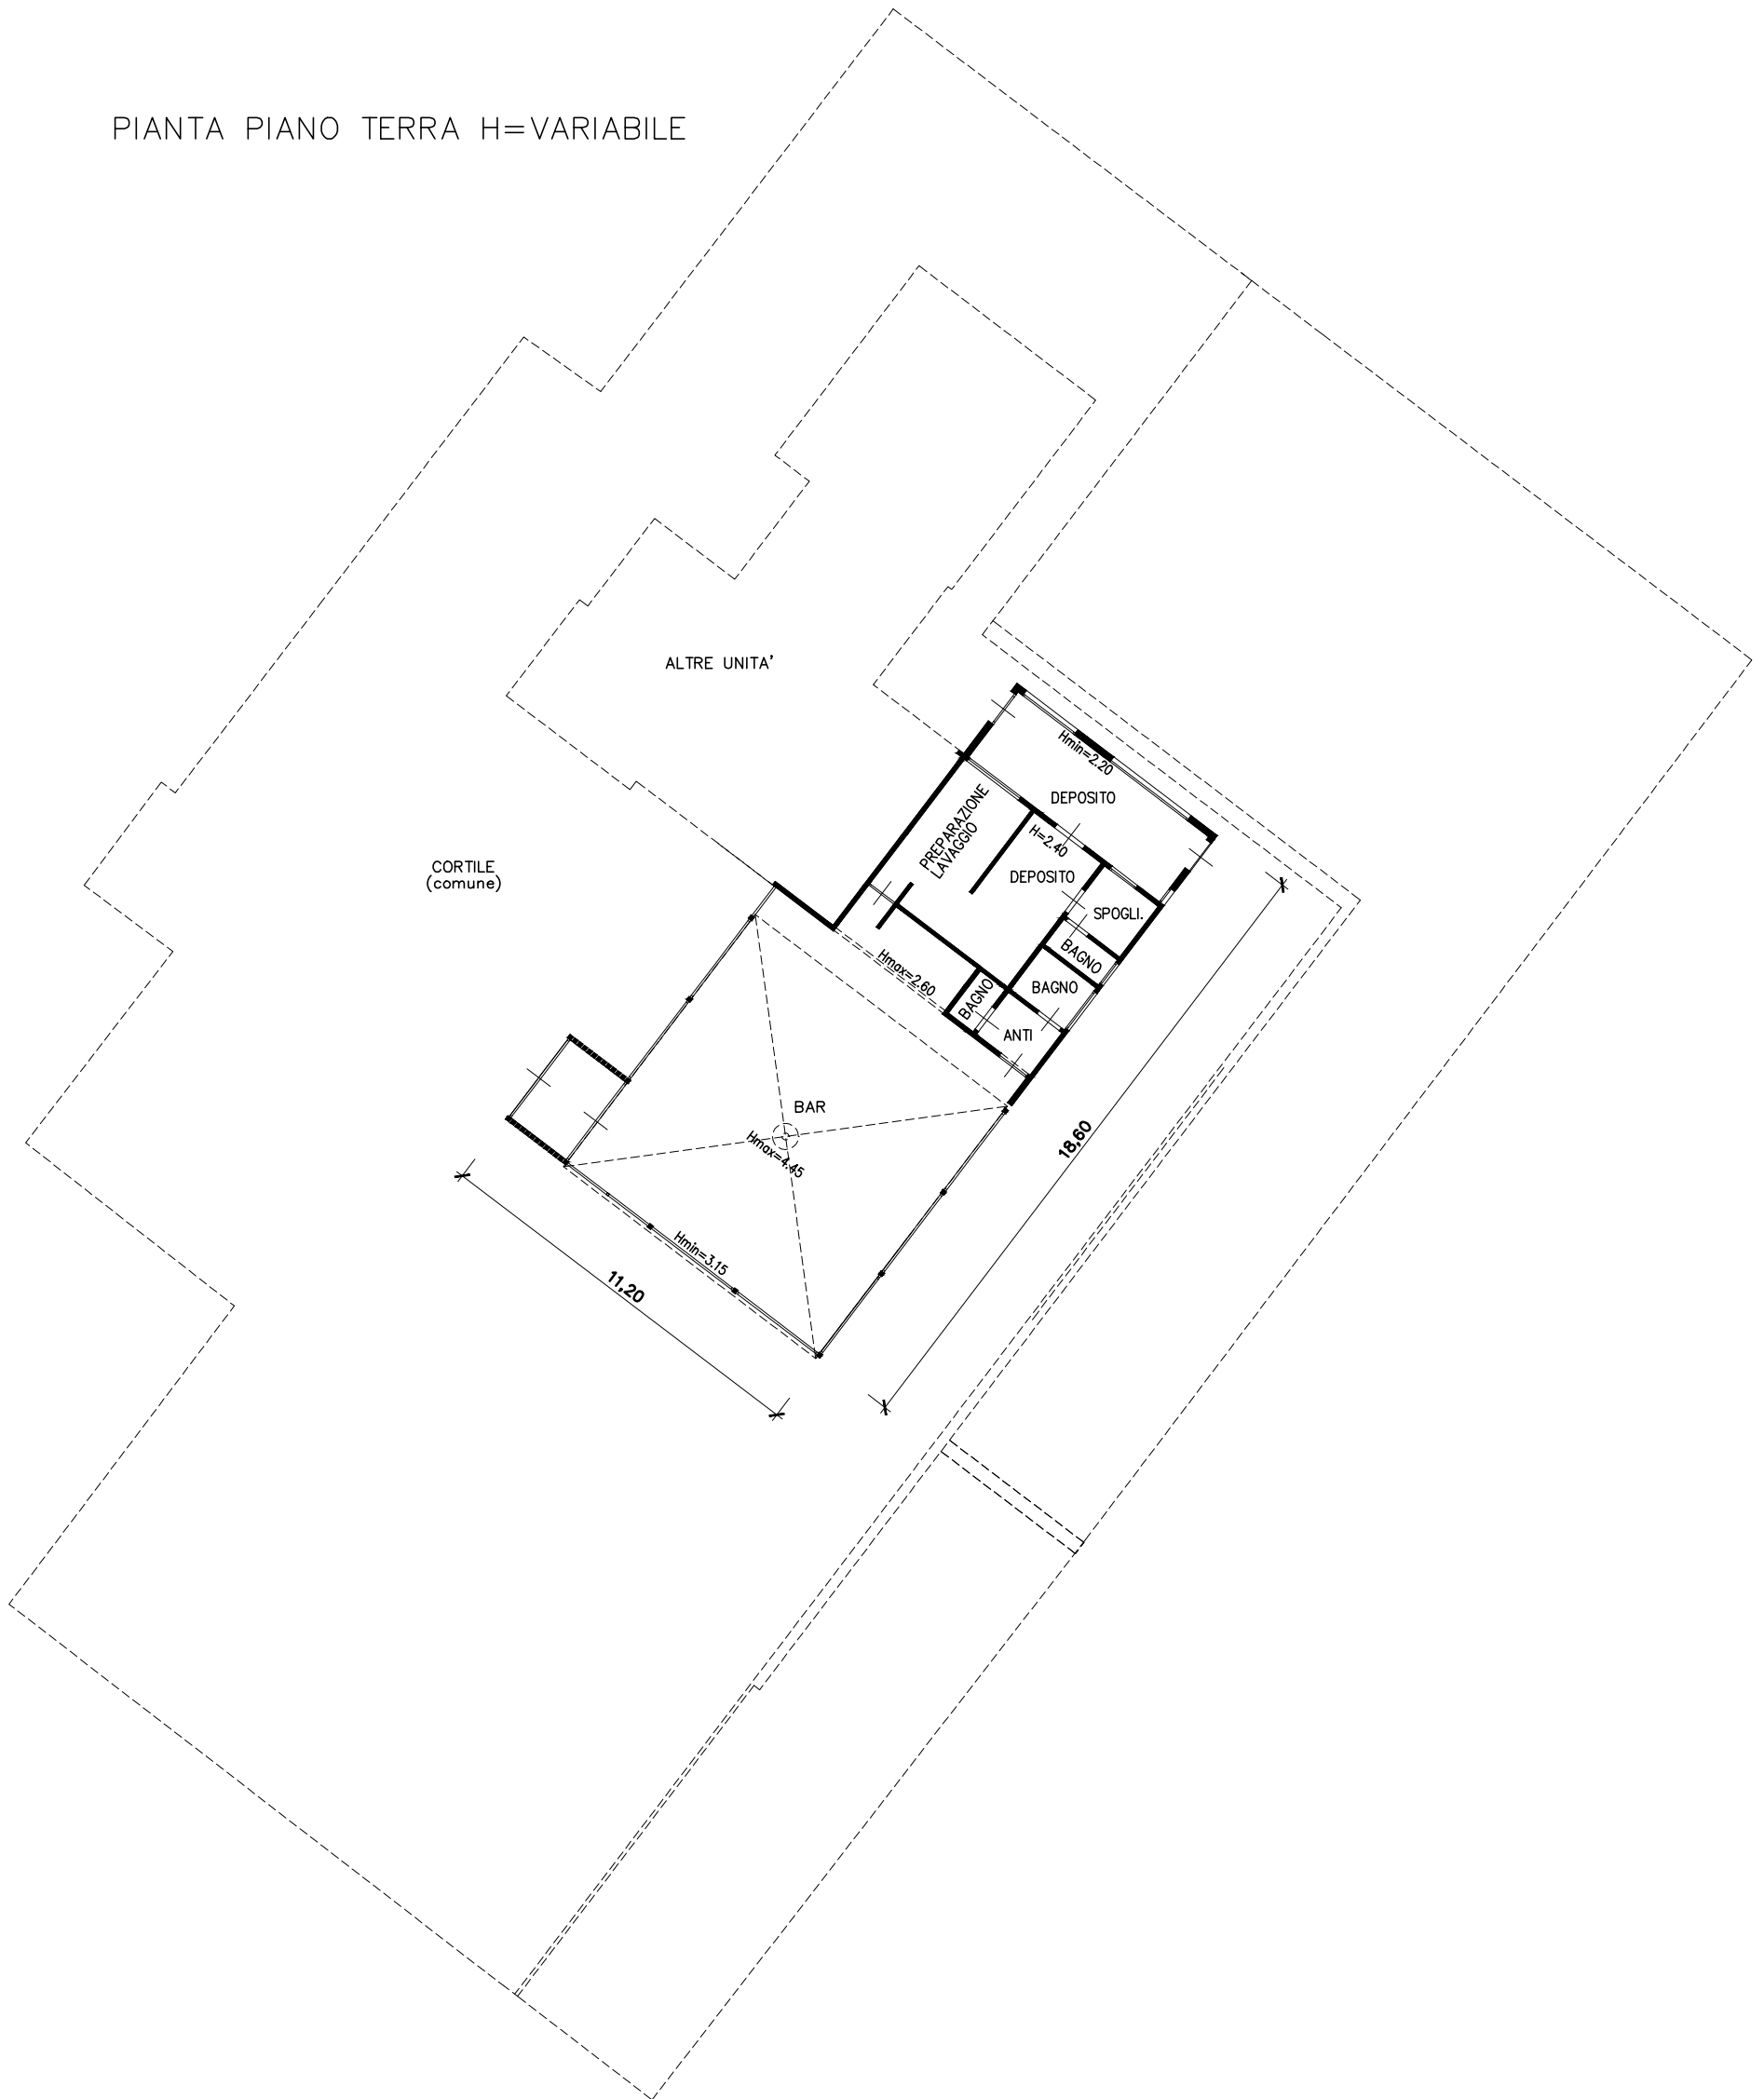

Compilato da GEOM. FRANCESCO DEGASPERI  
 Iscritto all'albo GEOMETRI  
 della Prov. di TRENTO N. 1896  
 Mod. Am (Fabbricati)

Rilievo in conformita' allo stato reale


Data 26-11-2019

Timbro e firma (\*)

(\*non dovuta per invio telematico)



Orientamento

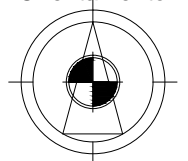

SCALA 1:200

Indicare le principali misure esterne